


Concurso provincial ARCHIVO HISTÓRICO DE LA DIRECCIÓN DE GEODESIA

CAPBA. LA PLATA.

970 m²

2009

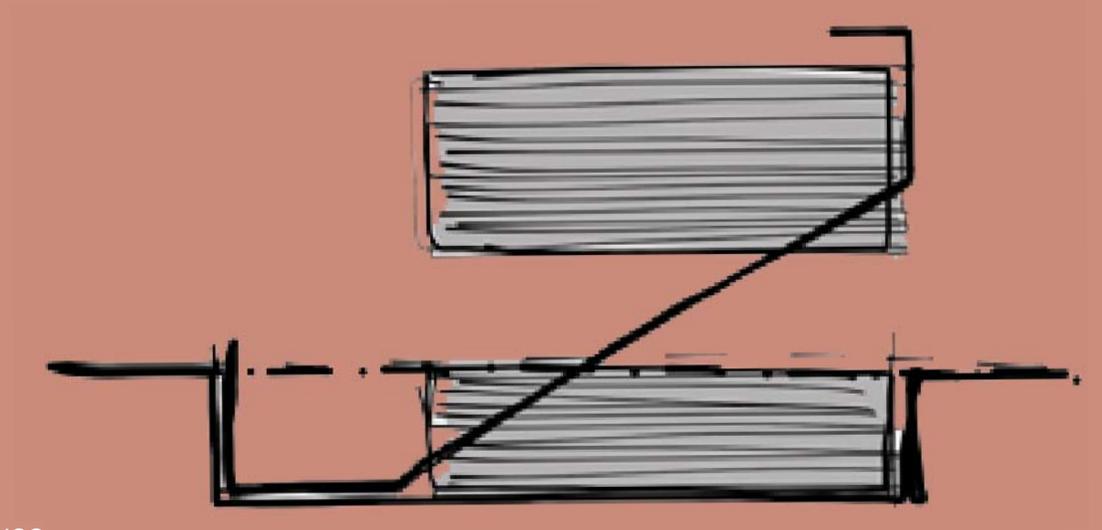

2 Archivos

1 Edificio.



MEMORIA

El ARCHIVO HISTÓRICO DE LA DIRECCIÓN DE GEODESIA de la Provincia de Buenos Aires es el espacio donde se resguardan valiosos documentos de nuestra identidad territorial. Su organización, cuidado y conservación tiene por fin la consulta constante de ciudadanos a través de profesionales e investigadores.

Es a partir de esta condición de GUARDADO Y CONSULTA que el edificio se estructura.

Un gran prisma de contenidos que se abre, que se brinda con su valiosa documentación. Una tapa que se separa, un gesto a la sociedad. Se propone entonces organizar el programa requerido con los dos depósitos de archivos y la sala multiuso en los extremos superiores, inferiores y posteriores respectivamente.

Acentuándolos en su condición de contenedores e incorporándolos como cajas visuales en la totalidad del edificio. En sus intersticios el programa cobra vida. Hall, bandejas de oficinas, atención y salas de espera se relacionan con dobles alturas integrando el espacio público y corazón de manzana.

El edificio se presenta con un gesto de integración al entorno inmediato. El acceso peatonal nos deposita en el hall central del edificio que actúa de referente para ubicarnos y orientarnos en todas las direcciones. Arriba, abajo y hacia el corazón de manzana encontramos las 3 CAJAS del programa, Investigación Histórica y Cartográfica, Departamento Administrativo y Bicentenario respectivamente.

Una relación FRENTE-FONDO permeable nos garantiza la iluminación y ventilación total de los

espacios destinados a público y empleado. Un ascensor público suelto en dos dobles alturas nos referencia y distribuye en todos los lugares de acceso público.

Una circulación vertical recorre y organiza en forma longitudinal la totalidad del programa y se apropia de la totalidad del predio. En un extremo del segundo subsuelo el patio inglés del programa del bicentenario, en el otro, el archivo histórico sobre línea municipal. Por debajo todos los servicios; por arriba, como FICHEROS SUELTOS, los espacios de consulta y lectura del archivo, la sala de investigadores y el apoyo de la sala multiuso, todos conexos y bajo una luz difusa del cuadrante sur.


Dadas las condiciones morfológicas del lote, se trata de resolver en 2 mts. de ancho una TIPOLOGIA EN LÍNEA de servicios y circulaciones para liberar la organización del resto del programa, en el ancho de lote. Una decisión clara y sintética que facilita, por un lado, las decisiones estructurales, de instalaciones y de procesos constructivos; y por el otro obtiene la mayor flexibilidad posible en oficinas, halles, salas y depósitos, todas características propias de un edificio público administrativo.

La idea muestra en todas sus decisiones su voluntad de incorporar las partes componentes del programa en una única intención basada en su imagen y expresividad.

Un corte longitudinal integra de forma efectiva la totalidad del programa. Una intervención fuerte y decidida donde cada una de las partes resuelve su propio funcionamiento sin por ello descuidar una única lectura edilicia.




3 CAJAS - programa

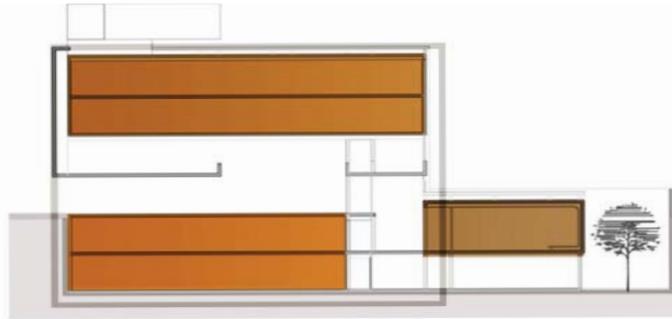


cero permeable
relación FRENTE - FONDO




FICHEROS SUELTOS
salas de lectura y consulta

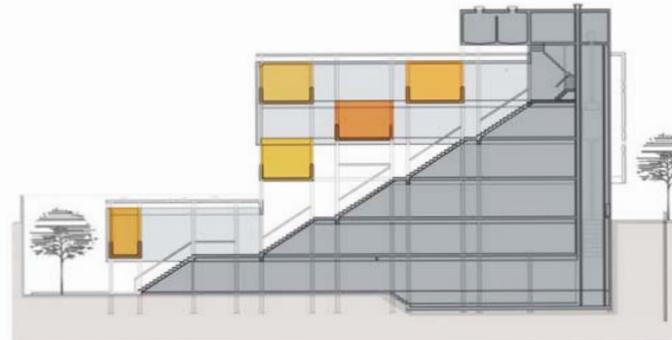


TIPOLOGÍA EN LÍNEA

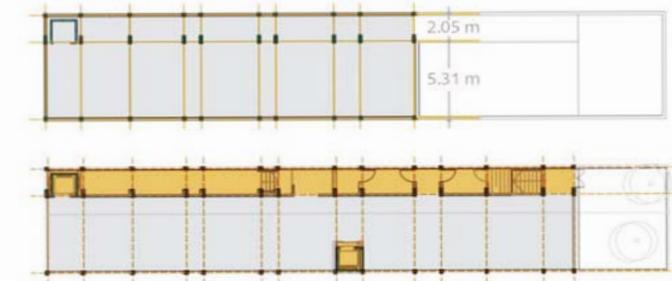

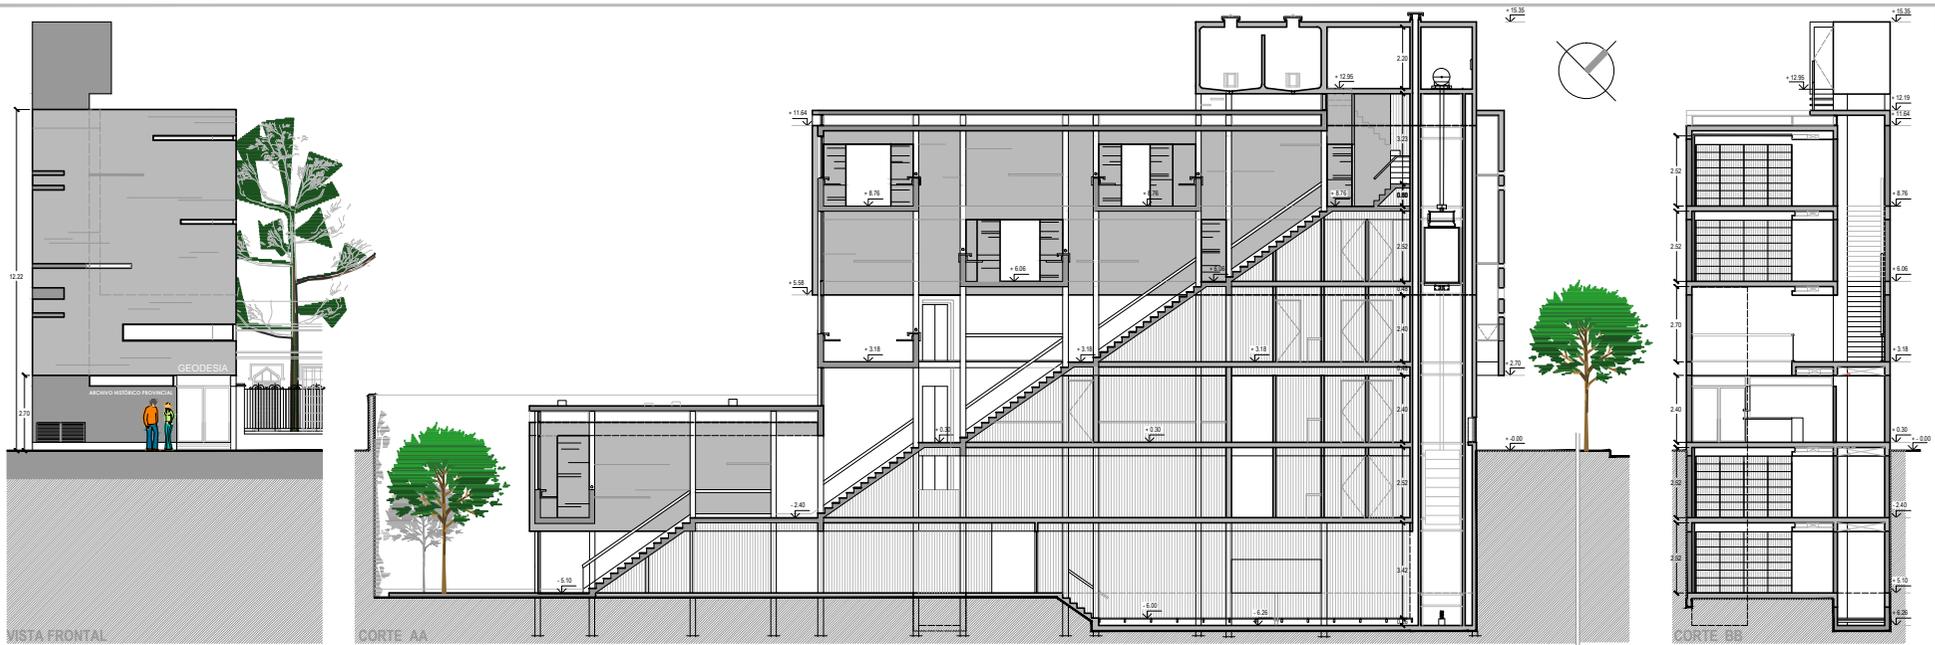

PLANTAS TÉCNICAS 1 :100

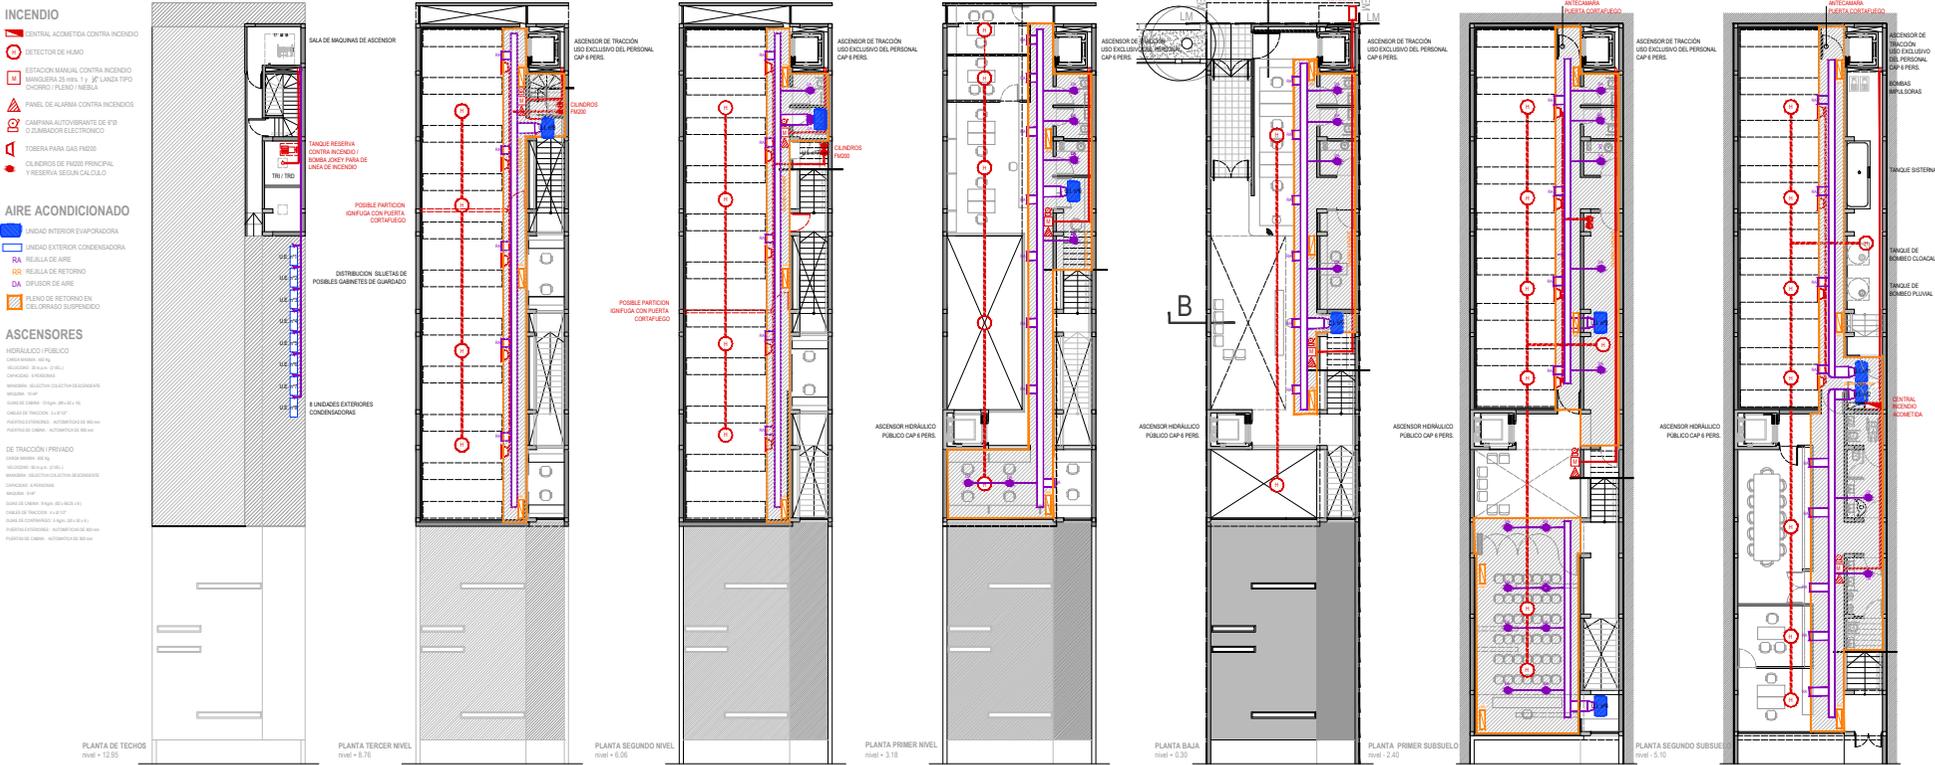

CONCURSO ANTEPROYECTOS / EDIFICIO PARA EL ARCHIVO HISTORICO DE LA DIRECCION DE GEODESIA
 MINISTERIO DE INFRAESTRUCTURA / PROVINCIA DE BUENOS AIRES
 VISTAS 1:75
 ESQUEMAS DE SISTEMAS ACONDICIONAMIENTO AMBIENTAL Y SEGURIDAD 1:100