

CONCURSO PROCREAR II



Provincia de Buenos Aires
2021.



1° MODULO: 36m²
2° MODULO: 60 m²





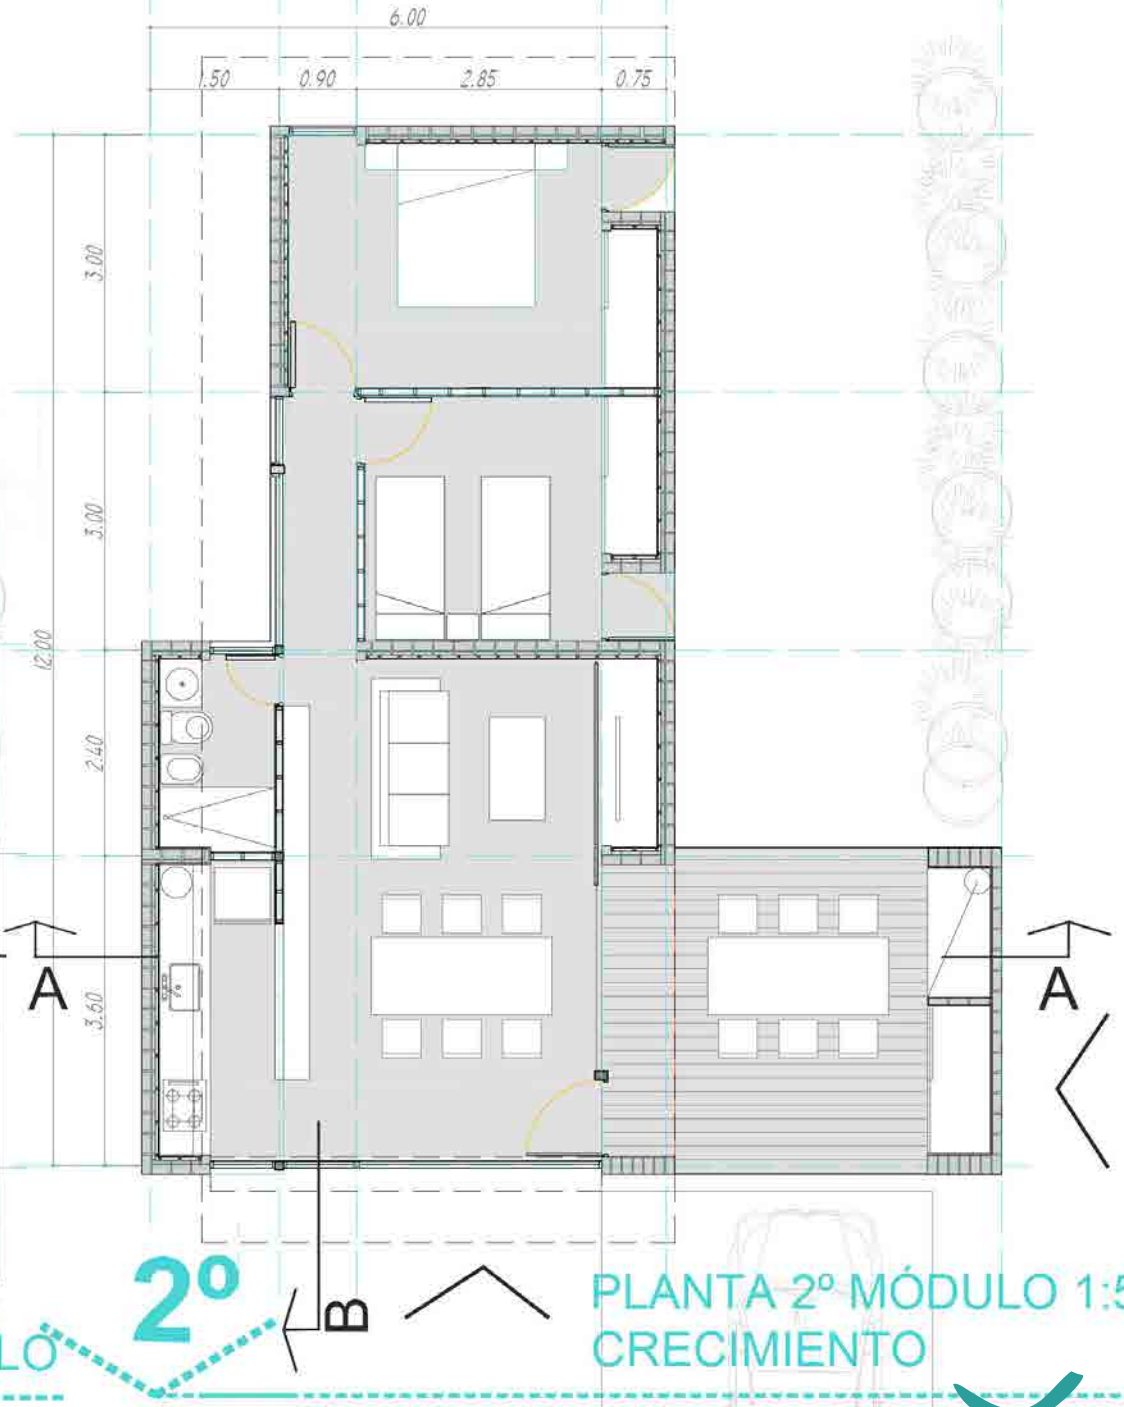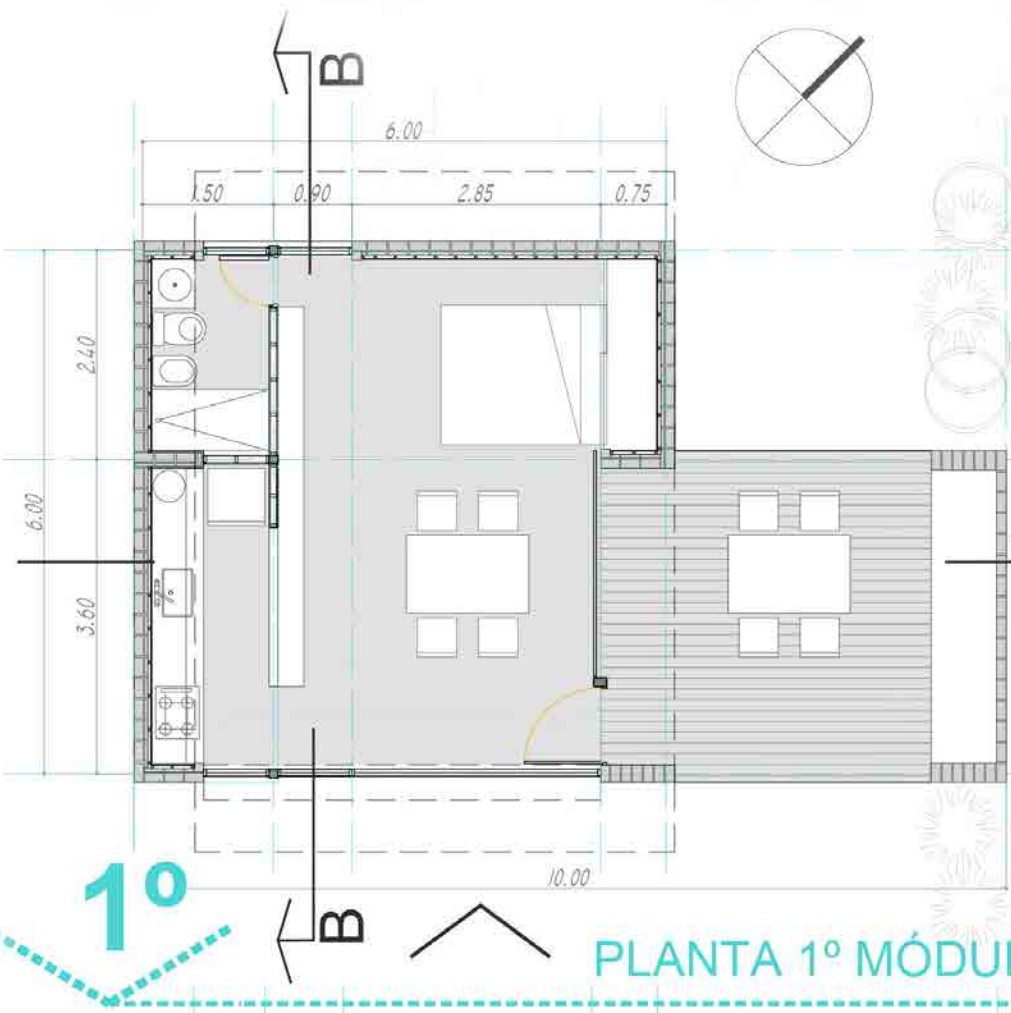

1°


PLANTA 1° MÓDULO

2°

PLANTA 2° MÓDULO 1:50
CRECIMIENTO


SEMICUBIERTO QUINCHO



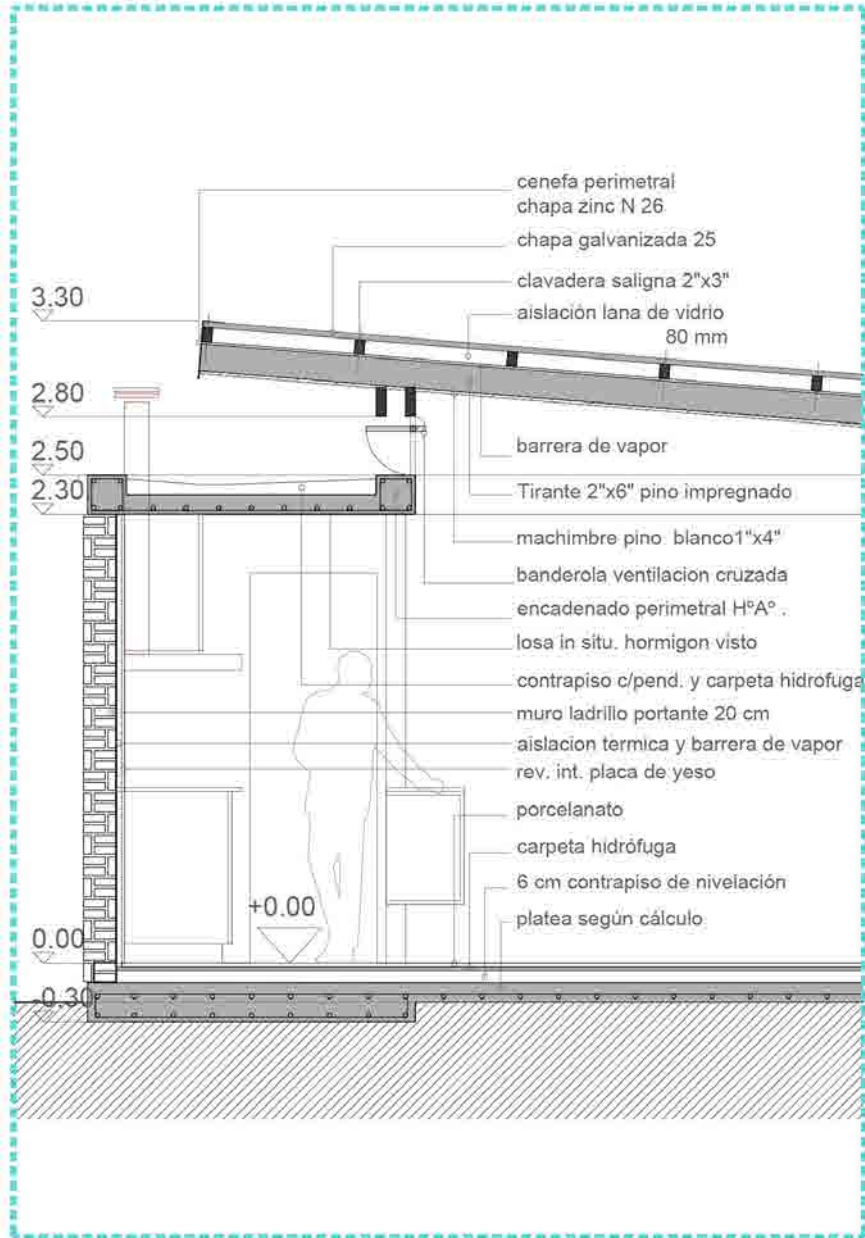


CORTE DETALLE 1:20


DETALLE 1:20

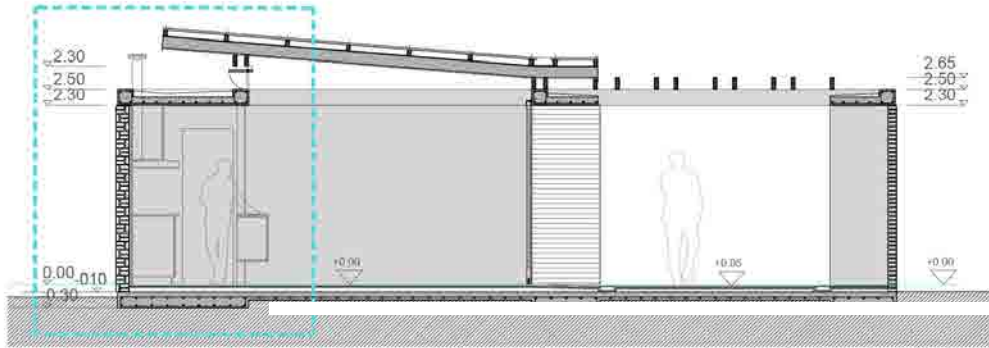

CORTE AA 1º MÓDULO 1:50

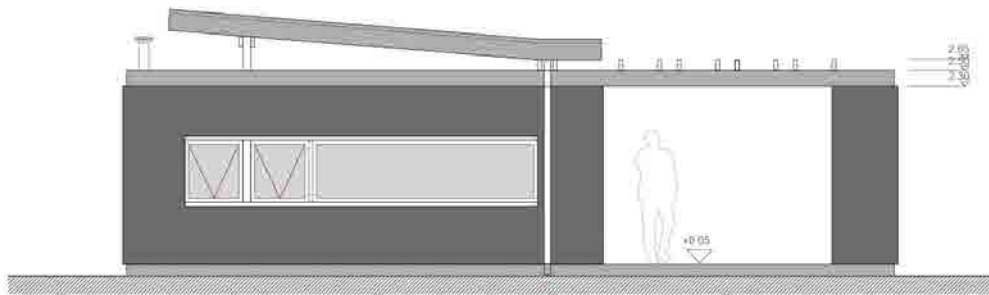

VISTA FACHADA 1º MÓDULO 1:50

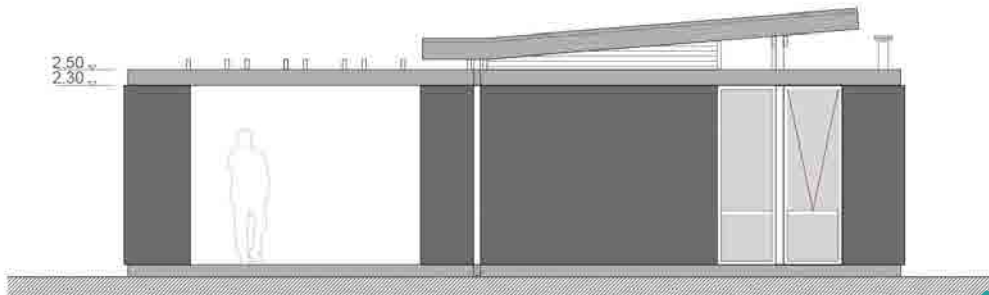

VISTA CONTRAFACHADA 1º MÓDULO 1:50

